


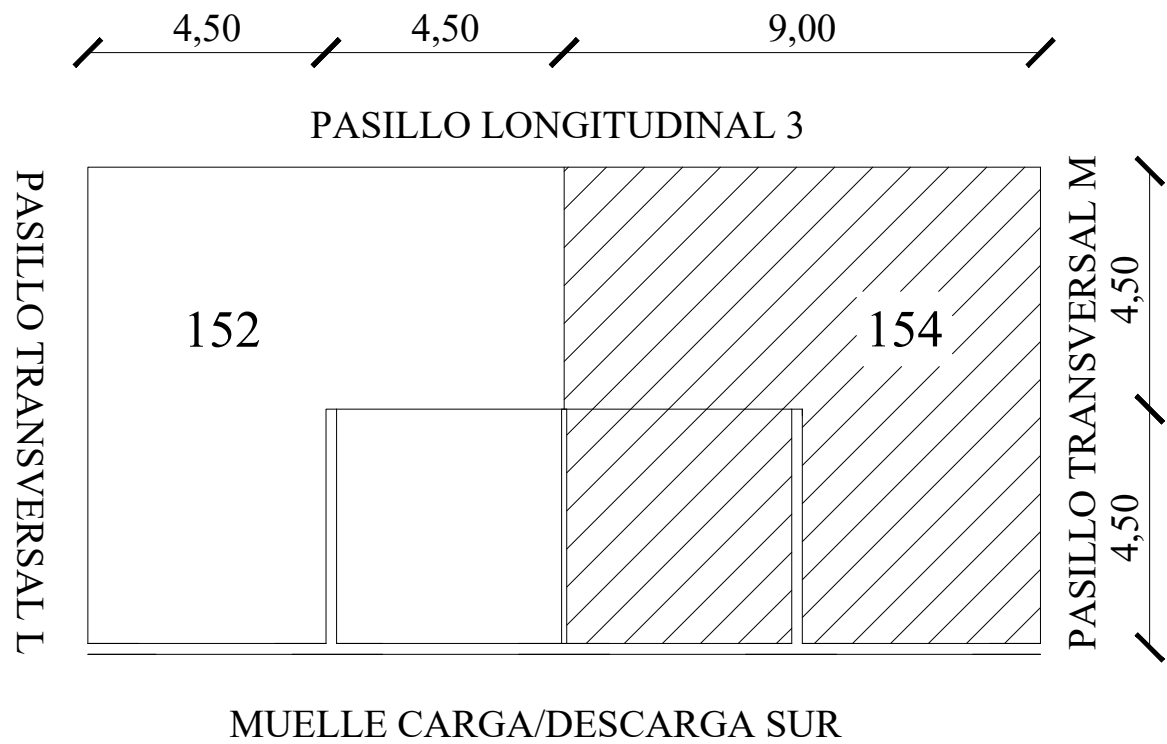

PROYECTO **mercamadrid**
 Dirección de Infraestructuras e Innovación
 Área de Proyectos

AUTDR

Mercado Central de Pescados

SITUACION **MERCAMADRID**
 Parcela C-2

PLANO **Puesto 154**
 planta baja_emplazamiento

DIBUJO **ESCALA**
 1:150

FECHA **MAYO 2024** **CADENGO**

MODIFICADO **HOLJA**

A-01

0 1 1,5 2,0 2,5m